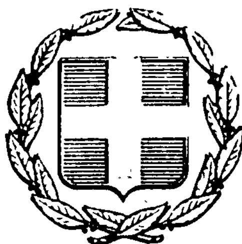


ΕΦΗΜΕΡΙΣ ΤΗΣ ΚΥΒΕΡΝΗΣΕΩΣ
ΤΗΣ ΕΛΛΗΝΙΚΗΣ ΔΗΜΟΚΡΑΤΙΑΣ

ΕΝ ΑΘΗΝΑΙΣ ΤΗ 29 ΣΕΠΤΕΜΒΡΙΟΥ 1979 | ΤΕΥΧΟΣ ΤΕΤΑΡΤΟΝ | ΑΡΙΘΜΟΣ ΦΥΛΛΟΥ 522

ΠΕΡΙΕΧΟΜΕΝΑ

ΑΠΑΛΛΟΤΡΙΩΣΕΙΣ

ΑΠΟΦΑΣΕΙΣ

ΑΠΑΛΛΟΤΡΙΩΣΕΙΣ

ΑΠΟΦΑΣΕΙΣ

Ἀριθ. 1124 (1)

Περὶ κηρύξεως ὡς ἀναδασωτέας δημόσιας δασικῆς ἐκτάσεως στὴ θέση Γουρνοχέρωμα τῆς Κοινότητας Πακίων τοῦ Ν. Λακωνίας.

Ο ΝΟΜΑΡΧΗΣ ΛΑΚΩΝΙΑΣ

Σύμφωνα μέ:

1. Τὶς διατάξεις: α) Τοῦ ἄρθρου 117 παρ. 3 τοῦ Συντάγματος τῆς Ἑλλάδος.

β) Τῶν ἄρθρων 188-205 τοῦ Ν.Δ. 86/69 «περὶ Δασικοῦ Κώδικος».

γ) Τοῦ Νόμου 3200/1955 «περὶ διοικητικῆς ἀποκεντρώσεως», σὲ συνδυασμὸ μὲ τὶς διατάξεις τοῦ Ν.Δ. 532/1970 «περὶ συμπληρώσεως τῶν διατάξεων περὶ διοικητικῆς ἀποκεντρώσεως» καὶ τοῦ 709/1970 Β. Δ/τος, ποὺ ἐκδόθηκε σὲ ἐκτέλεση αὐτοῦ.

2. Τὴ διαταγὴ τοῦ Ὑπουργείου Γεωργίας 204809/7611/24.2.1978.

3. Τὴν πρόταση ποὺ ὑποβλήθηκε μὲ τὴν 1078/12.6.1979 ἀναφορὰ τοῦ ἁρμόδιου Δασαρχείου Μολάων, σχετικὰ μὲ τὴν κήρυξη ὡς ἀναδασωτέας τῆς κατωτέρω δασικῆς ἐκτάσεως.

4. Τὴ σύμφωνη γνωμοδότηση πάνω στὸ θέμα αὐτὸ τῆς Φιλοδασικῆς Ἐπιτροπῆς Μολάων μὲ ἀριθμὸ 6/19.5.1979 καὶ ἐπειδὴ ἡ ἔκταση χρειάζεται προστασία γιὰ τὴν ἐπαναδημιουργία τῆς δασικῆς βλαστήσεως ποὺ καταστράφηκε ὁλοσχερῶς ἀπὸ παράνομη ἐκχέρσωση κατὰ τὸ μήνα Νοέμβριο ἔτους 1978, ἀποφασίζουμε:

Κηρύσσουμε ὡς ἀναδασωτέα, μὲ σκοπὸ τὴν προστασία γιὰ τὴν ἐπαναδημιουργία τῆς δασικῆς βλαστήσεως ποὺ ἐκχερσώθηκε παράνομα, δημόσια δασικὴ ἔκταση τρία (3) στρέμματα.

Ἡ ἔκταση αὐτὴ ποὺ βρίσκεται στὴ θέση Γουρνοχέρωμα τῆς περιφέρειας τῆς Κοινότητας Πακίων Νομοῦ Λακωνίας καλυπτόταν ἀπὸ δασικὴ βλάστηση ἀφάνας θυμαριοῦ καὶ ρεικιοῦ καὶ καταστράφηκε ὁλοσχερῶς κατὰ μήνα Νοέμβριο ἔτους 1978.

Σχετικὸ τὸ σχεδιάγραμμα μὲ κλίμακα 1:1000, τὸ ὁποῖο ἀποτελεῖ ἀναπόσπαστο μέρος τῆς ἀποφάσεως αὐτῆς καὶ στὸ ὁποῖο ἡ ἔκταση φαίνεται μὲ τὰ στοιχεῖα ΑΒΓΔΑ καὶ μὲ ὅρια:

Ἀνατολικά: Μὲ Δημόσια δασικὴ ἔκταση καὶ σὲ ἀπόσταση 200 περίπου μέτρων μὲ ἀγρὸ ἐκχερσωτοῦ Ἀναστ. Β. Δεληγιάννη.

Δυτικά: Μὲ δημόσια δασικὴ ἔκταση.

Βόρεια: Μὲ Δημόσια δασικὴ ἔκταση.

Νότια: Μὲ δημόσια δασικὴ ἔκταση.


Ἡ ἀπόφαση αὐτὴ νὰ δημοσιευθεῖ στὴν Ἐφημερίδα τῆς Κυβερνήσεως.

Σπάρτη, 28 Ἰουνίου 1979

Ὁ Νομάρχης κ.ἀ.α.
ΔΗΜ. ΓΡΑΜΜΑΤΙΚΟΣ

ΑΠΟΣΠΑΣΜΑ ΧΑΡΤΟΥ ΚΛΙΜ. 1:20.000

Περιοχής Κοιν. Πακίων - Λακωνίας

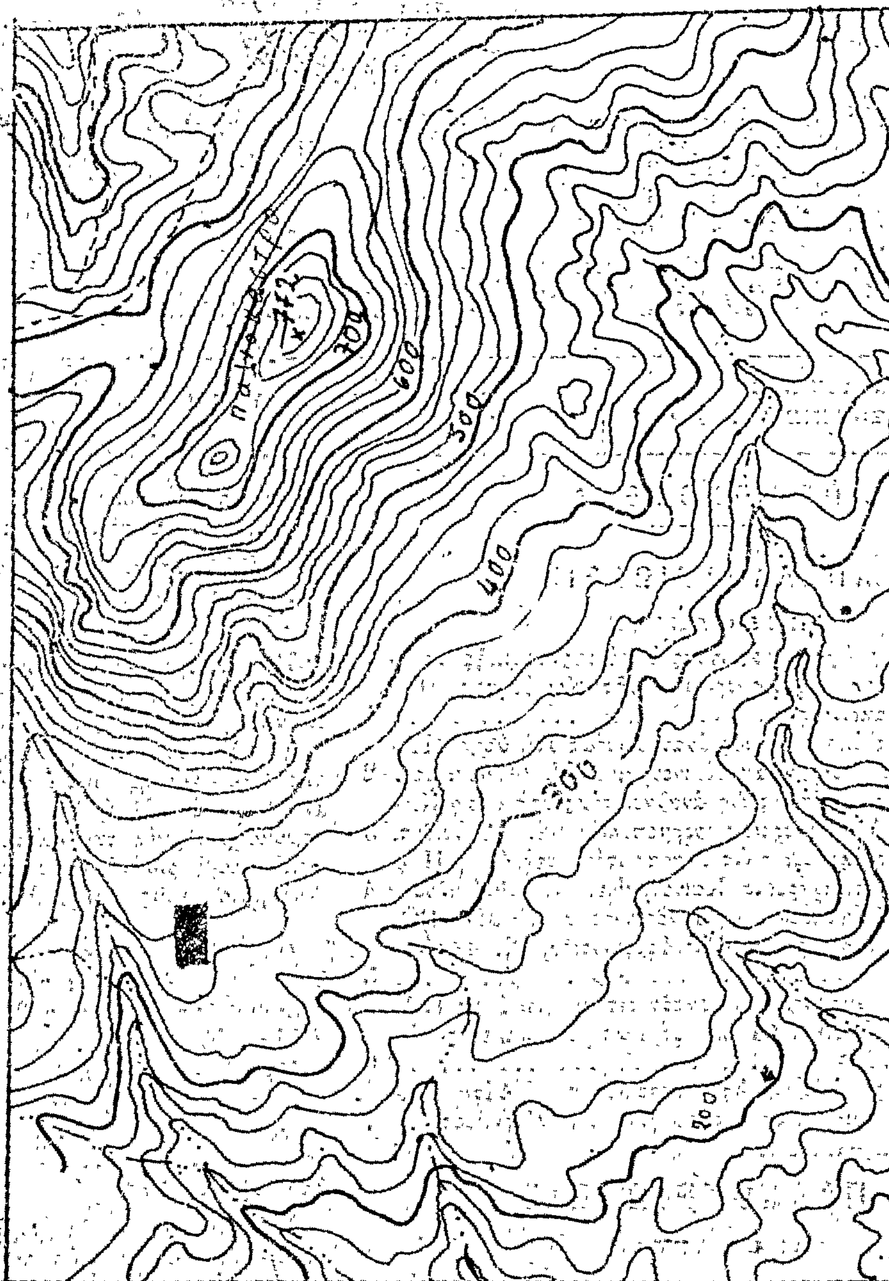


ΥΠΟΜΝΗΜΑ

Εκχερσωθείσα έκτασις

ΣΧΕΔΙΑΓΡΑΜΜΑ Κλιμ. 1:1000


παρανόμως καταπατηθείσης δημοσίας δασικής εκτάσεως εις θέσιν "Γουρνοχέραμα" περιφ. κοιν. ΠΑΚΙΩΝ υπό του Αναστασίου Β. Δεξήμαννη.

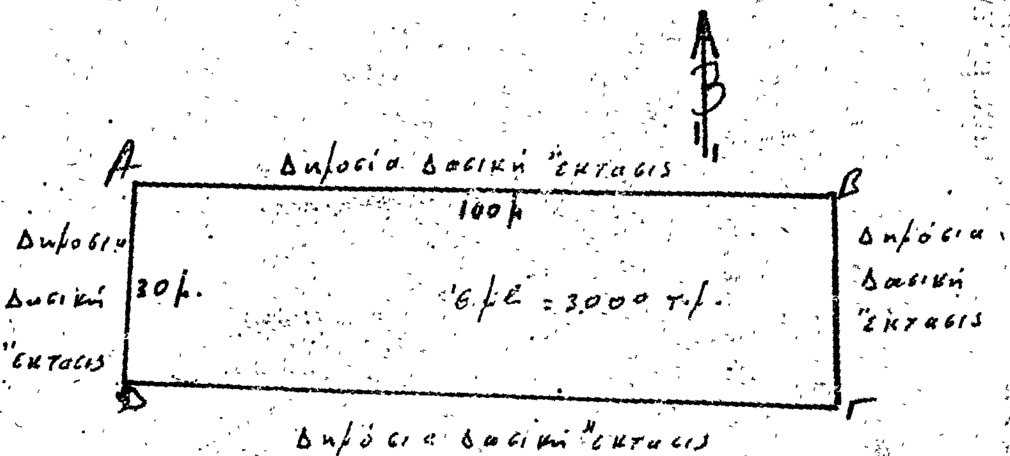

Σπάρτη 28-6-1979
Ο
Νομάρχης
Δ. ΓΡΑΜΜΑΤΙΚΟΣ

Εθεωρήθη
Ο Δασάρχης
Δασολόγος

Μολάοι 2-6-1979
Ο
Συντάξας
Τοπογράφος Δασοπονίας

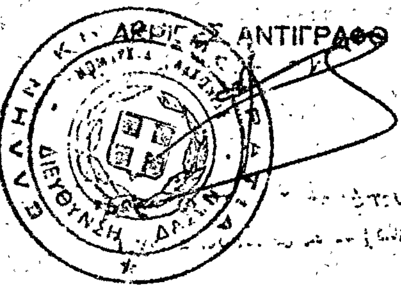

Ἀριθ. 1722 (2)

Περὶ κηρύξεως ἐκτάσεως ὡς ἀναδασωτέας στὴ θέση ΠΑΛΙΟΥΡΙΑΣ περιφέρειας Καινουργίου Ν. Φθιώτιδος.

Ο ΝΟΜΑΡΧΗΣ ΦΘΙΩΤΙΔΟΣ

Ἔχοντας ὑπόψη :


1. Τὶς διατάξεις τῶν ἄρθρων 24 παρ. 1 καὶ 117 παρ. 3 τοῦ Συντάγματος τῆς Χώρας.
2. Τὶς διατάξεις τῶν ἄρθρων 188 καὶ 191 τοῦ Ν.Δ. 86/69 «περὶ Δασικοῦ Κώδικα».
3. Τὶς διατάξεις τοῦ Ν. 3200/55 «περὶ Διοικητικῆς Ἀποκεντρώσεως», σὲ συνδυασμὸ μὲ τὶς διατάξεις τοῦ ἀριθ. 532/1970 Ν.Δ. καὶ 709/70 Β.Δ.
4. Τὴ 1984/2.7.79 ἀναφορὰ τοῦ Δασαρχείου Λαμίας μὲ τὴν ὁποία προτείνει τὴν κήρυξη ὡς ἀναδασωτέας τῆς ἐκτάσεως ποὺ ἔχει καταληφθεῖ καὶ ἐκχερσωθεῖ στὴ θέση ΠΑΛΙΟΥΡΙΑΣ περιφέρειας Κοινότητας Καινουργίου ἐμβαδοῦ 1.100 στρ., καὶ
5. Τὴν 1/1979 γνωμοδότηση τῆς Φιλοδασικῆς Ἐπιτροπῆς Λαμίας γιὰ τὴν κήρυξη ὡς ἀναδασωτέας τῆς ἀνωτέρω ἐκτάσεως, ἀποφασίζουμε :

Κηρύσσουμε ὡς ἀναδασωτέα περιοχὴ τὴ δημόσια ἔκταση ποὺ ἔχει καταληφθεῖ καὶ ἐκχερσωθεῖ στὴ θέση ΠΑΛΙΟΥΡΙΑΣ περιφέρειας Κοινότ. Καινουργίου, ἐμβαδοῦ 1.100 στρ., ὅπως αὐτὴ εἰδικότερα φαίνεται στὸ ἀπὸ 27.6.79 τοπογραφικὸ διάγραμμα τοῦ Δασαρχείου Λαμίας μὲ στοιχεῖα 1,2,3,4,5,6,1 καὶ τὸ ὁποῖο δημοσιεύεται, μὲ σκοπὸ τὴν ἀποκατάσταση τοῦ δάσους ἢ τῆς δασικῆς βλαστήσεως σ' αὐτή.

Ἡ ἀπόφαση αὐτὴ νὰ δημοσιευθεῖ στὴν Ἐφημερίδα τῆς Κυβερνήσεως.

Λαμία, 27 Ἰουλίου 1979

Ὁ Νομάρχης
κ.ἀ.α.
Ὁ Διευθυντὴς
ΚΩΝ. ΠΑΠΑΔΗΜΗΤΡΙΟΥ

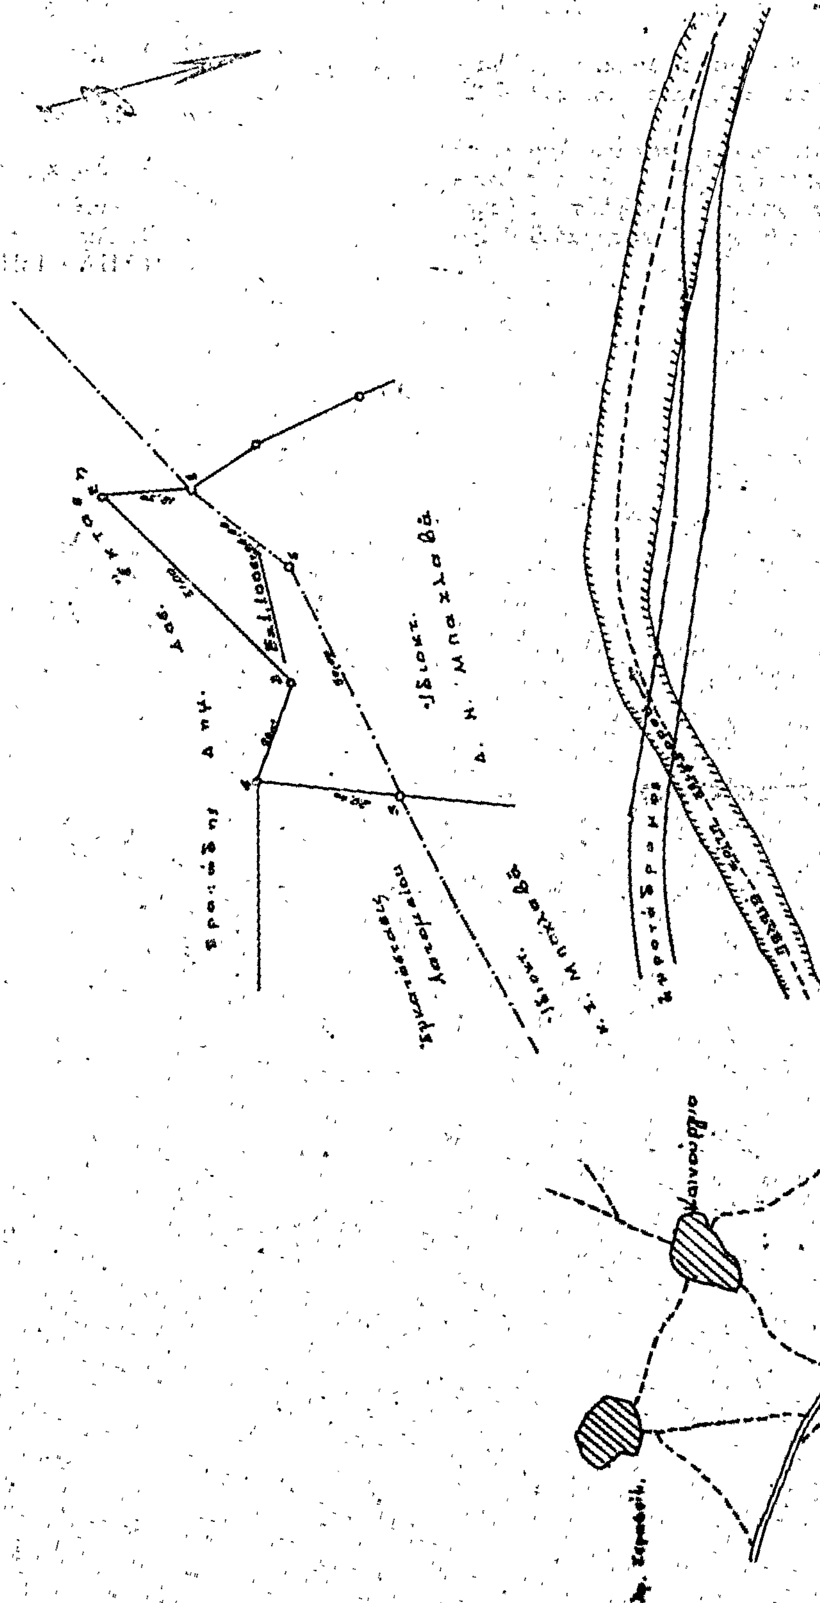
ΤΟΠΟΓΡΑΦΙΚΟ ΔΙΑΓΡΑΜΜΑ
ΤΗΣ ΠΡΟΣ ΑΝΑΔΑΣΩΣΗ ΕΚΤΑΣΕΩΣ
ΘΕΣΗ: ΠΑΛΙΟΥΡΙΑΣ ΚΑΙΝΟΥΡΙΟΥ
ΚΛΙΜΑΣ 1:1.000
Δημ. Δασ. έκταση
Ιδιοκτ. Δ. Η. Μπαχλαβά
Ιδιοκτ. Κ. Σ. Μπαχλαβά
Αγροτόδρομος
Καινούργιο
Προσανατολιστικό Διάγραμμα
ΒΕΒΑΙΩΣΗ
Λαμία 26 1979
ο Δ/ντης Δασών
ο Συντάξας
Τοπογρ. Υπομ/κός
ΚΩΝ/ΝΟΣ ΠΑΠΑΔΗΜΗΤΡΙΟΥ
ΑΝΑΣΤ. ΚΑΡΑΤΑΣΣΟΣ
ΓΕΡΑΣ. ΖΑΜΑΝΗΣ
ΙΩΑΝ. ΚΑΡΑΝΤΑΛΗΣ

'Αριθ. 1723 (3)

Περὶ κηρύξεως ἐκτάσεως ὡς ἀναδασωτέας στὴ θέση Καβρόρρεμα περιφέρειας Θερμοπυλῶν, Ν. Φθιώτιδος.

Ο ΝΟΜΑΡΧΗΣ ΦΘΙΩΤΙΔΟΣ

Ἔχοντας ὑπόψη:

1. Τὶς διατάξεις τῶν ἄρθρων 24 παρ. 1 καὶ 117 παρ. 3 τοῦ Συντάγματος τῆς Χώρας.
2. Τὶς διατάξεις τῶν ἄρθρων 188 καὶ 191 τοῦ Ν.Δ. 86/69 «περὶ Δασικοῦ Κώδικα».
3. Τὶς διατάξεις τοῦ Ν. 3200/55 «περὶ Διοικητικῆς 'Αποκεντρώσεως», σὲ συνδυασμὸ μὲ τὶς διατάξεις τοῦ ἀριθ. 532/1970 Ν.Δ. καὶ 709/70 Β.Δ.
4. Τὴ 2501/2.7.79 ἀναφορὰ τοῦ Δασαρχείου Λαμίας μὲ τὴν ὁποία προτείνει τὴν κήρυξη ὡς ἀναδασωτέας τῆς ἐκτάσεως ποὺ ἔχει καταληφθεῖ καὶ ἐκχερσωθεῖ στὴ θέση Καβρόρρεμα περιφέρειας Κοινότητας Θερμοπυλῶν ἐμβαδοῦ 0,226 στρ. καὶ
5. Τὴν 1/1979 γνωμοδότηση τῆς Φιλοδασικῆς 'Επιτροπῆς Λαμίας γιὰ τὴν κήρυξη ὡς ἀναδασωτέας τῆς ἀνωτέρω ἐκτάσεως, ἀποφασίζουμε:

Κηρύσσουμε ὡς ἀναδασωτέα περιοχὴ τὴν δημόσια ἔκταση ποὺ ἔχει καταληφθεῖ καὶ ἐκχερσωθεῖ στὴ θέση καβρόρρεμα περιφέρειας Κοινότητας Θερμοπυλῶν ἐμβαδοῦ 0,226 στρεμ. ὅπως αὐτὴ εἰδικότερα φαίνεται στὸ ἀπὸ 27.6.79 τοπογραφικὸ διάγραμμα τοῦ Δασαρχείου Λαμίας μὲ στοιχεῖα Α,Β,Γ,Δ, Α καὶ τὸ ὁποῖο δημοσιεύεται μὲ σκοπὸ τὴν ἀποκατάσταση τοῦ δάσους ἢ τῆς δασικῆς βλαστήσεως σ' αὐτή.

'Η ἀπόφαση αὐτὴ νὰ δημοσιευθεῖ στὴν 'Εφημερίδα τῆς Κυβερνήσεως.

Λαμία, 27 'Ιουλίου 1979

'Ο Νομάρχης
κ.ά.α.
'Ο Διευθυντὴς
ΚΩΝ. ΠΑΠΑΔΗΜΗΤΡΙΟΥ


ΤΟΠΟΓΡΑΦΙΚΟΝ ΔΙΑΓΡΑΜΜΑ

ΟΔΟΣ ΠΡΟΣ ΑΝΑΔΑΣΩΣΙΝ ΕΚΤΑΣΕΩΣ

ΘΕΣΙΣ: «ΚΑΣΤΡΟΓΡΑΜΜΑ» ΚΟΙΝΟΤΗΣ: ΘΕΡΜΟΠΥΛΑΣ

ΕΚΤΑΣΙΣ: 226 μέτρα

ΚΛΙΜΑΞ 1:500

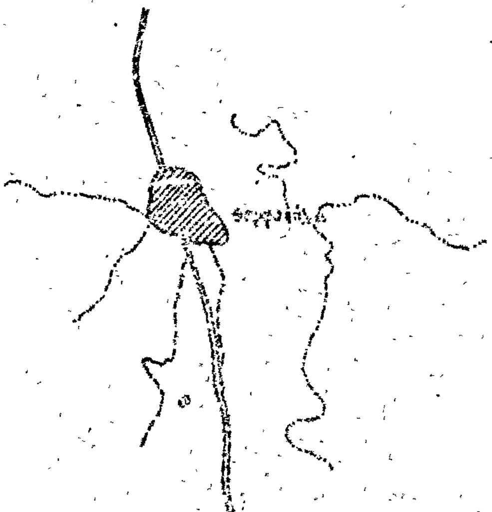

ΠΡΟΣΑΝΑΤΟΛΙΣΤΙΚΟΝ ΔΙΑΓΡΑΜΜΑ

ΚΛ. 1:50.000

1723/27-7-1949 [illegible] 1949 Ο Νομάρχης Φθιώτιδος κ.ε. Ο Δ/ντής Εσωτερικών ΝΙΚ/ΚΟΣ ΠΑΠΑΔΗΜΗΤΡΙΟΥ	ΘΕΩΡΗΘΗ [illegible] 1949 Ο Δ/ντής Δασών ΑΝΑΣΤ. ΚΑΡΑΤΑΣΚΟΣ	1949 Ο Δασάρχης ΓΕΡΑΣ. ΣΑΜΑΝΗΣ	Ο Συντάκτης Τοπογράφος Υπομηχ. ΙΩΑΝ. ΚΑΡΑΝΤΖΑΛΗΣ

Ἀριθ. 1724 (4)

Περὶ κηρύξεως ἐκτάσεως ὡς ἀναδασωτέας στὴ θέση ΠΑΛΙΟΥΡΙΑΣ, περιφέρειας Καινουργίου Ν. Φθιώτιδος.

Ο ΝΟΜΑΡΧΗΣ ΦΘΙΩΤΙΔΟΣ

Ἔχοντας ὑπόψη :


1. Τὶς διατάξεις τῶν ἄρθρων 24 παρ. 1 καὶ 117 παρ. 3 τοῦ Συντάγματος τῆς Χώρας.
2. Τὶς διατάξεις τῶν ἄρθρων 188 καὶ 191 τοῦ Ν.Δ. 86/69 «περὶ Δασικοῦ Κώδικα».
3. Τὶς διατάξεις τοῦ Ν. 3200/55 «περὶ Διοικητικῆς Ἀποκεντρώσεως», σὲ συνδυασμὸ μὲ τὶς διατάξεις τοῦ ἀριθ. 532/1970 Ν.Δ. καὶ 709/70 Β.Δ.
4. Τὴν ἀριθ. 2502/2.7.79 ἀναφορὰ τοῦ Δασαρχείου Λαμίας, μὲ τὴν ὁποία προτείνει τὴν κήρυξη ὡς ἀναδασωτέας τῆς ἐκτάσεως πού ἔχει καταληφθεῖ καὶ ἐκχερσωθεῖ στὴ θέση ΠΑΛΙΟΥΡΙΑΣ περιφέρειας Κοινότητας Καινουργίου ἐμβαδοῦ 6.530 στρεμ., καὶ
5. Τὴν 1/1979 γνωμοδότηση τῆς Φιλοδασικῆς Ἐπιτροπῆς Λαμίας γιὰ τὴν κήρυξη ὡς ἀναδασωτέας τῆς ἀνωτέρω ἐκτάσεως, ἀποφασίζουμε :

Κηρύσσουμε ὡς ἀναδασωτέα περιοχὴ τὴ δημόσια ἔκταση ποὺ ἔχει καταληφθεῖ καὶ ἐκχερσωθεῖ στὴ θέση ΠΑΛΙΟΥΡΙΑΣ περιφ. Κοινότητας Καινουργίου ἐμβαδοῦ 6.530 στρμ. ὅπως αὐτὴ εἰδικότερα φαίνεται στὸ ἀπὸ 27.6.79 τοπογραφικὸ διάγραμμα τοῦ Δασαρχείου Λαμίας μὲ στοιχεῖα 1,2,3,4,5,6, 7,8,9,10,11,12,13,14,15,16,17,18,19,20,21,1 καὶ τὸ ὁποῖο δημοσιεύεται μὲ σκοπὸ τὴν ἀποκατάσταση τοῦ δάσους ἢ τῆς δασικῆς βλαστήσεως σ' αὐτή.

Ἡ ἀπόφαση αὐτὴ νὰ δημοσιευθεῖ στὴν Ἐφημερίδα τῆς Κυβερνήσεως.

Λαμία, 27 Ἰουλίου 1979

Ὁ Νομάρχης
κ.ά.α.
Ὁ Διευθυντὴς
ΚΩΝ. ΠΑΠΑΔΗΜΗΤΡΙΟΥ

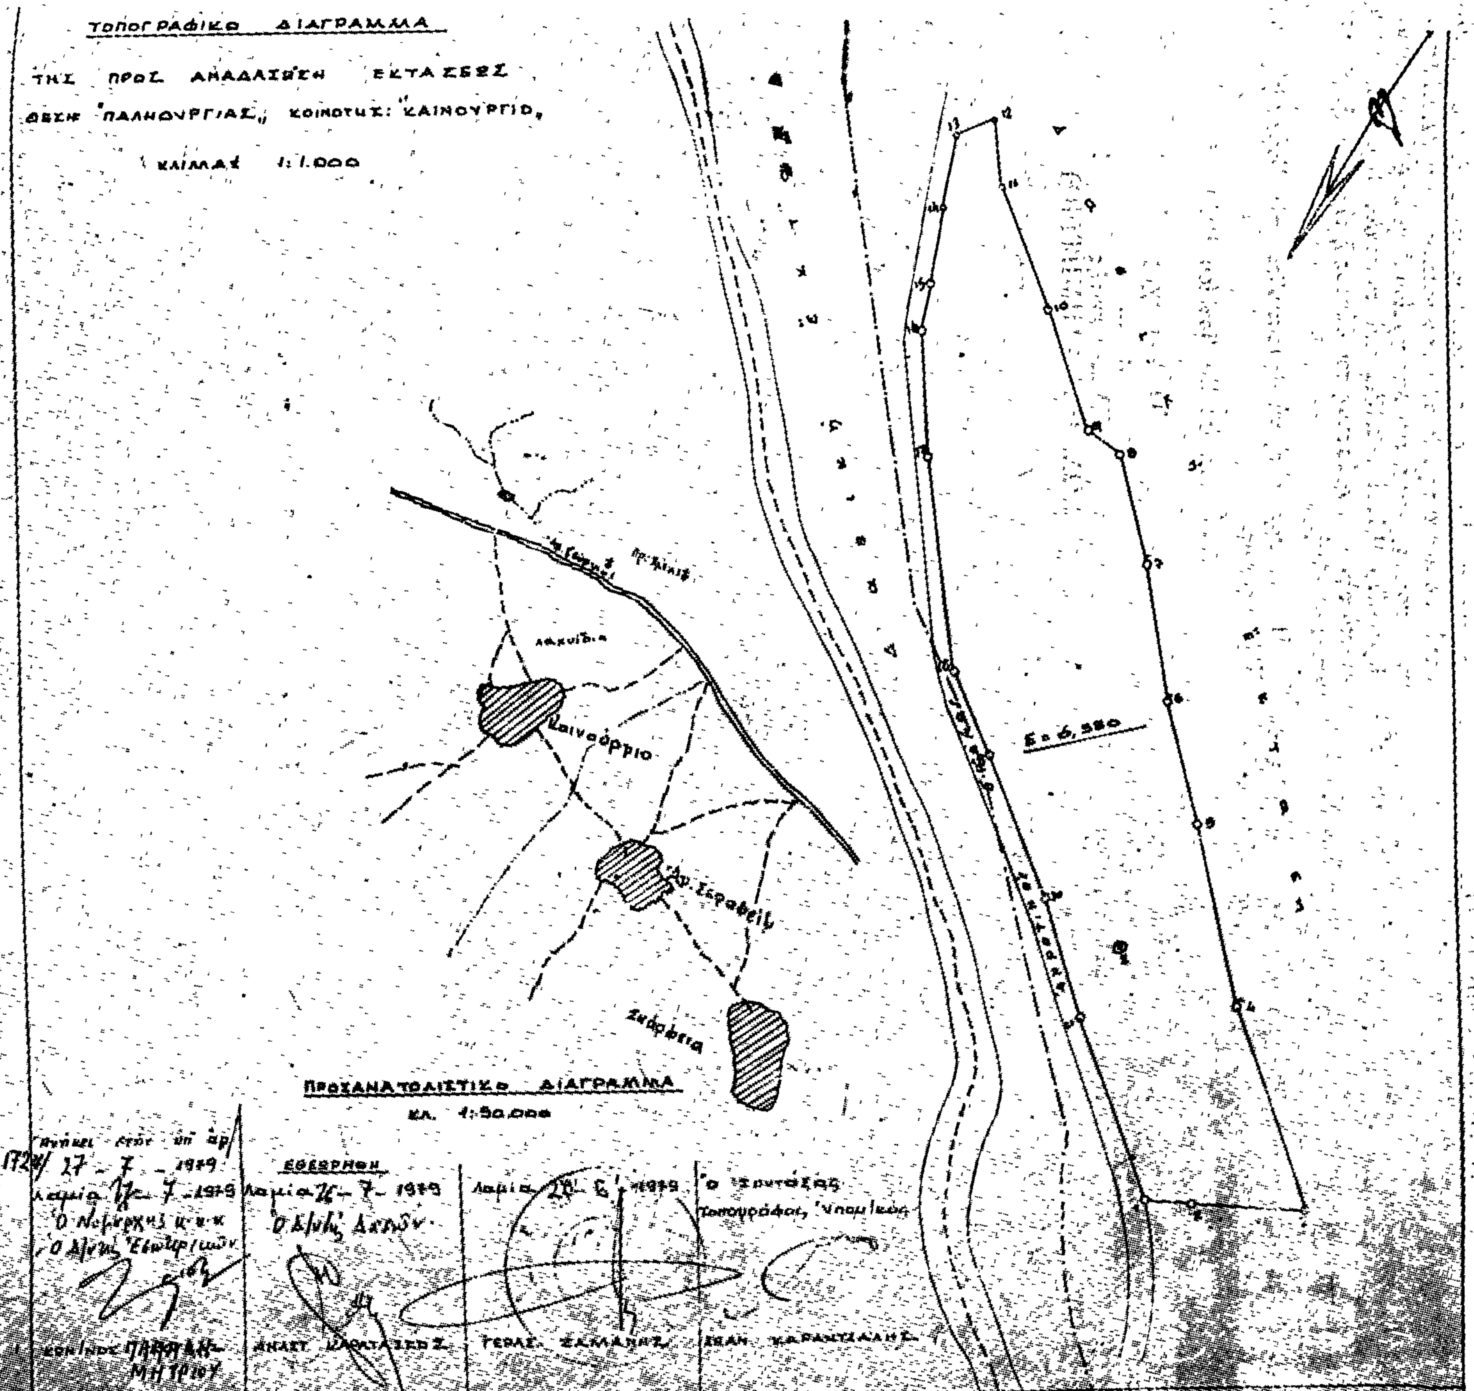
ΤΟΠΟΓΡΑΦΙΚΟ ΔΙΑΓΡΑΜΜΑ
ΤΗΣ ΠΡΟΣ ΑΝΑΔΑΣΩΣΗ ΕΚΤΑΣΕΩΣ
ΘΕΣΗ "ΠΑΛΗΟΥΡΓΙΑΣ" ΚΟΙΝΟΤΗΤΟΣ: ΚΑΙΝΟΥΡΓΙΟ,
ΚΛΙΜΑΞ 1:1.000
Ε=6,550
Καινούργιο
ΠΡΟΣΑΝΑΤΟΛΙΣΤΙΚΟ ΔΙΑΓΡΑΜΜΑ
ΚΛ. 1:50.000
ΕΘΕΩΡΗΘΗ

Ἀριθ. 1716 (5)

Περὶ κηρύξεως ἐκτάσεως ὡς ἀναδασωτέας στὴ θέση Βοτανιάτη περιφέρειας Ἐλευθεροχωρίου, Ν. Φθιώτιδος.

Ο ΝΟΜΑΡΧΗΣ ΦΘΙΩΤΙΔΟΣ

Ἔχοντας ὑπόψη :

1. Τὶς διατάξεις τῶν ἄρθρων 24 παρ. 1 καὶ 117 παρ. 3 τοῦ Συντάγματος τῆς Χώρας.

2. Τὶς διατάξεις τῶν ἄρθρων 188 καὶ 191 τοῦ Ν.Δ. 86/69 «περὶ Δασικοῦ Κώδικα».

3. Τὶς διατάξεις τοῦ Ν. 3200/55 «περὶ Διοικητικῆς Ἀποκεντρώσεως», σὲ συνδυασμὸ μὲ τὶς διατάξεις τοῦ ἀριθ. 532/1970 Ν.Δ. καὶ 709/70 Β.Δ.

4. Τὴν 763/2.7.79 ἀναφορὰ τοῦ Δασαρχείου Λαμίας, μὲ τὴν ὁποία προτείνει τὴν κήρυξη ὡς ἀναδασωτέας τῆς ἐκτάσεως ποὺ ἔχει καταληφθεῖ καὶ ἐκχερσωθεῖ στὴ θέση Βοτανιάτη περιφέρειας Κοινότητας Ἐλευθεροχωρίου ἐμβαδοῦ 1,616 στρ., καὶ

5. Τὴν 1/1979 γνωμοδότηση τῆς Φιλοδασικῆς Ἐπιτροπῆς Λαμίας γιὰ τὴν κήρυξη ὡς ἀναδασωτέας τῆς ἀνωτέρω ἐκτάσεως, ἀποφασίζουμε :

Κηρύσσουμε ὡς ἀναδασωτέα περιοχὴ τὴ δημόσια ἔκταση ποὺ ἔχει καταληφθεῖ καὶ ἐκχερσωθεῖ στὴ θέση Βοτανιάτη περιφέρειας Κοινότητας Ἐλευθεροχωρίου ἐμβαδοῦ 1,616 στρέμ., ὅπως αὐτὴ εἰδικότερα φαίνεται στὸ ἀπὸ 27.6.79 τοπογραφικὸ διάγραμμα τοῦ Δασαρχείου Λαμίας μὲ στοιχεῖα 1,2, 3,4,5,6,7,8,9,10,11,12,13,1 καὶ τὸ ὁποῖο δημοσιεύεται, μὲ σκοπὸ τὴν ἀποκατάσταση τοῦ δάσους ἢ τῆς δασικῆς βλαστήσεως σ' αὐτή.

Ἡ ἀπόφαση αὐτὴ νὰ δημοσιευθεῖ στὴν Ἐφημερίδα τῆς Κυβερνήσεως.

Λαμία, 26 Ἰουλίου 1979

Ὁ Νομάρχης
κ.ἀ.α.
Ὁ Διευθυντὴς
ΚΩΝ. ΠΑΠΑΔΗΜΗΤΡΙΟΥ

ΤΟΠΟΓΡΑΦΙΚΟ ΔΙΑΓΡΑΜΜΑ

ΤΗΣ ΠΡΟΣ ΑΝΑΔΑΣΩΣΗ ΕΚΤΑΣΕΩΣ

ΥΠΟ ΤΟΥ ΝΙΚΟΛΑΟΥ ΙΩΑΝ. ΜΑΝΤΑ

ΘΕΣΗ: ΒΟΤΑΝΙΑΤΗ ΚΟΙΝΟΤΗΤΑ: ΕΛΕΥΘΕΡΟΧΩΡΙΟΥ

ΚΛΙΜΑΞ 1:500

Ε = 1,616 στρ.

ΥΠΟΜΝΗΜΑ

Ⓐ Ⓑ Ἀγροὶ Νικολάου Ἰωάν. Μαντᾶ

Προσανατολιστικό διάγραμμα

κλ. 1:50.000

Ἀνήκει στὴν ὑπ' ἀρ. 1716/26-7-1979 ἀπόφαση

Λαμία 21 Ἰουλίου 1979

ὁ Νομάρχης Φθιώτιδος

κ.κ.α.

ὁ Διευθυντὴς Ἐσωτερικῶν

ΠΑΠΑΔΗΜΗΤΡΙΟΥ

ΘΕΩΡΗΘΗ

Λαμία 8 Ἰουλίου 1979

ὁ Δ/ντὴς Δασῶν

ΑΝΑΣΤ. ΚΑΡΑΤΑΣΣΟΣ

Λαμία 3 Ἰουλίου 1979

ὁ Δασάρχης Φθιώτιδος

ΓΕΡΑΣ. ΚΑΜΑΝΗΣ

ὁ Συντάξας

Τοπογρ. Ὑπομηχανικὸς

ΙΩΑΝ. ΚΑΡΑΝΤΖΑΛΗΣ

'Αριθ. 1729 (6)

Περὶ κηρύξεως ἐκτάσεως ὡς ἀναδασωτέας στὴ θέση Παπαγιάννη Λούζα, περιφέρειας 'Αμφικλείας, Ν. Φθιώτιδος.

Ο ΝΟΜΑΡΧΗΣ ΦΘΙΩΤΙΔΟΣ

Έχοντας ὑπόψη:

1. Τὶς διατάξεις τῶν ἄρθρων 24 παρ. 1 καὶ 117 παρ. 3 τοῦ Συντάγματος τῆς Χώρας.

2. Τὶς διατάξεις τῶν ἄρθρων 188 καὶ 191 τοῦ Ν.Δ. 86/69 «περὶ Δασικοῦ Κώδικα».

3. Τὶς διατάξεις τοῦ Ν. 3200/55 «περὶ Διοικητικῆς 'Αποκεντρώσεως», σὲ συνδυασμὸ μὲ τὶς διατάξεις τοῦ ἀριθ. 532/1970 Ν.Δ. καὶ 709/70 Β.Δ.

4. Τὴ 2683/2.7.79 ἀναφορὰ τοῦ Δασαρχείου Λαμίας, μὲ τὴν ὁποία προτείνει τὴν κήρυξη ὡς ἀναδασωτέας τῆς ἐκτάσεως ποὺ ἔχει καταληφθεῖ καὶ ἐκχερσωθεῖ στὴ θέση Παπαγιάννη Λούζα περιφέρειας Δήμου 'Αμφικλείας ἐμβαδοῦ 0,60 στρ., καὶ

5. Τὴν 1/1979 γνωμοδότηση τῆς Φιλοδασικῆς 'Επιτροπῆς Λαμίας γιὰ τὴν κήρυξη ὡς ἀναδασωτέας τῆς ἀνωτέρω ἐκτάσεως, ἀποφασίζουμε:

Κηρύσσουμε ὡς ἀναδασωτέα περιοχὴ τὴ δημόσια ἔκταση ποὺ ἔχει καταληφθεῖ καὶ ἐκχερσωθεῖ στὴ θέση Παπαγιάννη Λούζα περιφέρειας Δήμου 'Αμφικλείας ἐμβαδοῦ 0,060 στρέμ., ὅπως αὐτὴ εἰδικότερα φαίνεται στὸ ἀπὸ 27.6.79 τοπογραφικὸ διάγραμμα τοῦ Δασαρχείου Λαμίας μὲ στοιχεῖα Α,Β,Γ,Δ,Α καὶ τὸ ὁποῖο δημοσιεύεται, μὲ σκοπὸ τὴν ἀποκατάσταση τοῦ δάσους ἢ τῆς δασικῆς βλαστήσεως σ' αὐτή.

'Η ἀπόφαση αὐτὴ νὰ δημοσιευθεῖ στὴν 'Εφημερίδα τῆς Κυβερνήσεως.

Λαμία, 28 'Ιουλίου 1979


'Ο Νομάρχης
κ.ἀ.α.
'Ο Διευθυντὴς
ΚΩΝ. ΠΑΠΑΔΗΜΗΤΡΙΟΥ


ΤΟΠΟΓΡΑΦΙΚΟ ΔΙΑΓΡΑΜΜΑ

ΤΗΣ ΠΡΟΣ ΑΝΑΔΑΣΩΣΗ ΕΚΤΑΣΕΩΣ

ΘΕΣΗ: ΠΑΠΑΓΙΑΝΝΗ - ΛΟΥΣΑ, ΚΟΙΝ: ΑΜΦΙΚΛΕΙΑΣ.

ΚΛΙΜΑΞ 1:100

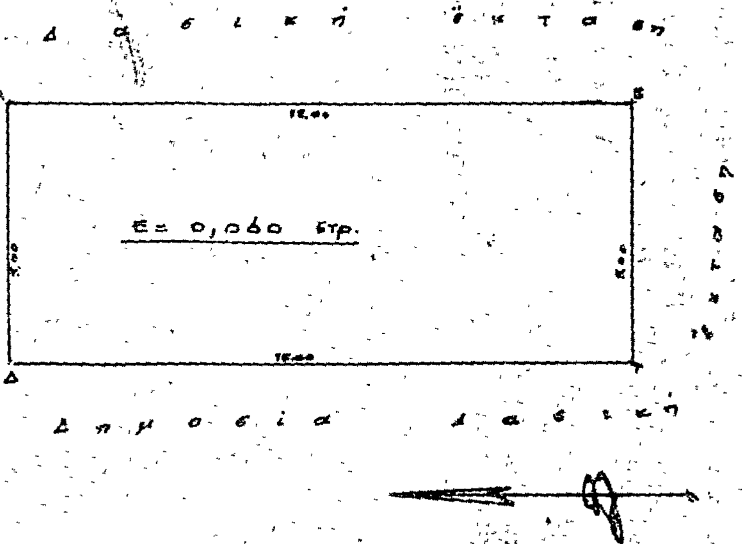

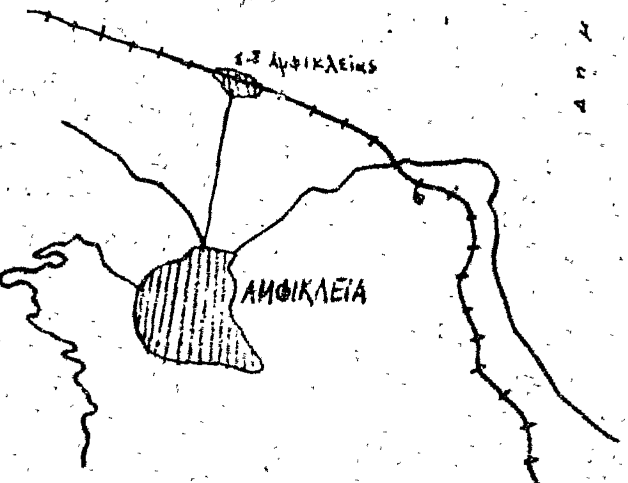

Ανήκει στην υπ' αρ. 1729/18-7-1979 απόφαση
Λαμία 24 Ιουλίου 1979
Ο Νομάρχης Φθιώτιδος

ΘΕΩΡΗΘΗ
Λαμία 26 Απριλίου 1979
Ο Δ/ντής Δασών

Λαμία ... 1979
Ο Δασάρχης

1979
Ο Συντάξας
Τοπογρ. Υπομ/κός

'Αριθ. 1720 (7)

Περὶ κηρύξεως ἐκτάσεως ὡς ἀναδασωτέας στὴ θέση ΠΑΛΙΟΥΡΙΑ περιφέρειας Καινουργίου, Ν. Φθιώτιδος.

Ο ΝΟΜΑΡΧΗΣ ΦΘΙΩΤΙΔΟΣ

Ἔχοντας ὑπόψη :

1. Τὶς διατάξεις τῶν ἄρθρων 24 παρ. 1 καὶ 117 παρ. 3 τοῦ Συντάγματος τῆς Χώρας.

2. Τὶς διατάξεις τῶν ἄρθρων 188 καὶ 191 τοῦ Ν.Δ. 86/69 «περὶ Δασικοῦ Κώδικα».

3. Τὶς διατάξεις τοῦ Ν. 3200/55 «περὶ Διοικητικῆς 'Αποκεντρώσεως», σὲ συνδυασμὸ μὲ τὶς διατάξεις τοῦ ἀριθ. 532/1970 Ν.Δ. καὶ 709/70 Β.Δ.

4. Τὴ 1982/2.7.79 ἀναφορὰ τοῦ Δασαρχείου Λαμίας μὲ τὴν ὁποία προτείνει τὴν κήρυξη ὡς ἀναδασωτέας τῆς ἐκτάσεως ποὺ ἔχει καταληφθεῖ καὶ ἐκχερσωθεῖ στὴ θέση ΠΑΛΙΟΥΡΙΑ περιφέρειας Κοινότητας Καινουργίου, ἐμβαδοῦ 3,120 στρ., καὶ

5. Τὴν 1/1979 γνωμοδότηση τῆς Φιλοδασικῆς 'Επιτροπῆς Λαμίας γιὰ τὴν κήρυξη ὡς ἀναδασωτέας τῆς ἀνωτέρω ἐκτάσεως, ἀποφασίζουμε :

Κηρύσσουμε ὡς ἀναδασωτέα περιοχὴ τὴ δημόσια ἔκταση ποὺ ἔχει καταληφθεῖ καὶ ἐκχερσωθεῖ στὴ θέση ΠΑΛΙΟΥΡΙΑ περιφέρ. Κοινότητας Καινουργίου, ἐμβαδοῦ 3,120 στρ., ὅπως αὐτὴ εἰδικότερα φαίνεται στὸ ἀπὸ 27.6.79 τοπογραφικὸ διάγραμμα τοῦ Δασαρχείου Λαμίας μὲ στοιχεῖα 1,2,3,4,5,6,7,1 καὶ τὸ ὁποῖο δημοσιεύεται, μὲ σκοπὸ τὴν ἀποκατάσταση τοῦ δάσους ἢ τῆς δασικῆς βλαστήσεως σ' αὐτή.

'Η ἀπόφαση αὐτὴ νὰ δημοσιευθεῖ στὴν 'Εφημερίδα τῆς Κυβερνήσεως.

Λαμία, 26 'Ιουλίου 1979

'Ο Νομάρχης

κ.ἀ.α.

'Ο Διευθυντὴς


ΚΩΝ. ΠΑΠΑΔΗΜΗΤΡΙΟΥ

ΤΟΠΟΓΡΑΦΙΚΟ ΔΙΑΓΡΑΜΜΑ

ΤΗΣ ΠΡΟΣ ΑΝΑΔΑΣΩΣΗ ΕΚΤΑΣΕΩΣ


ΘΕΣΙΣ ΠΑΛΙΟΥΡΓΙΑ ΚΟΙΝΟΤΗΤΟΣ ΚΑΙΝΟΥΡΙΟΥ

ΚΛΙΜΑΞ 1:1.000

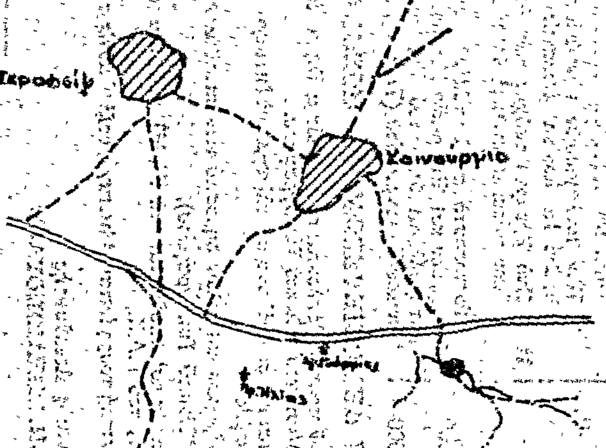

Προσανατολιστικό Διάγραμμα

κλ. 1:50.000

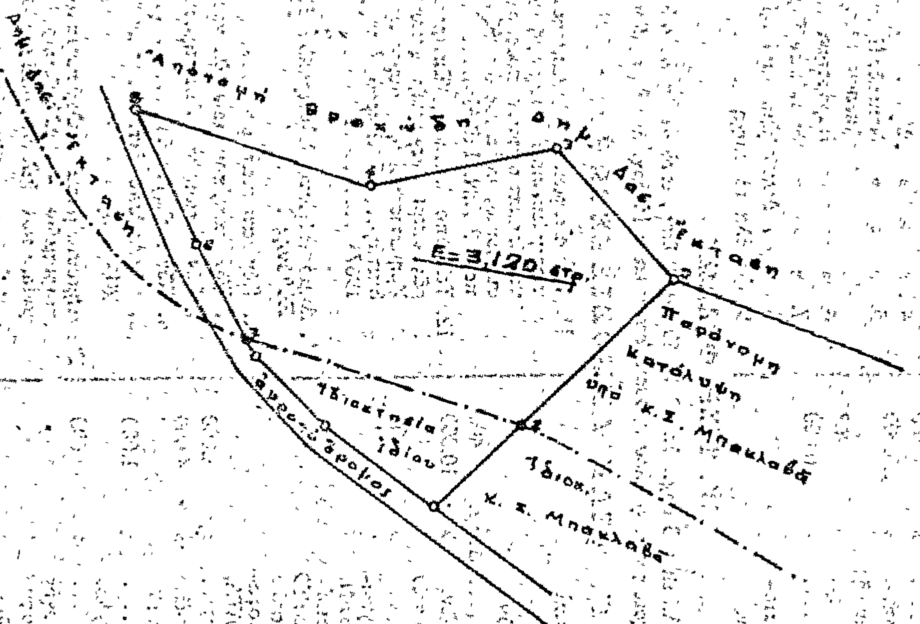

Ανήκει στην υπ' αρ. 1720/26-7-1979 απόφαση
Λαμία ... Μαρτίου 1979
Ο Νομάρχης
Ο Δ/ντής Εσωτερικών
ΚΩΝ/ΝΟΣ ΠΑΠΑΔΗΜΗΤΡΙΟΥ

Θεωρήθη
Λαμία 26 Μαρτίου 1979
Ο Δ/ντής Δασών
ΑΝΑΣΤ. ΚΑΡΑΤΑΣΣΟΣ

Λαμία ... 1979
Ο Δασάρχης
ΓΕΡΑΣ. ...ΑΜΑΝΗΣ

Ο Συντάξας
Τοπογρ. Υπομηχανικός
ΙΩΑΝ. ΚΑΡΑΝΤΖΑΛΗΣ

Η ΓΕΝΙΚΗ ΔΙΕΥΘΥΝΣΗ ΤΟΥ ΕΘΝΙΚΟΥ ΤΥΠΟΓΡΑΦΕΙΟΥ

ΓΝΩΣΤΟΠΟΙΕΙ ΟΤΙ:

Ἡ ἐτήσια συνδρομὴ τῆς Ἐφημερίδας τῆς Κυβερνήσεως, ἡ τιμὴ τῶν φύλλων της ποὺ πουλιοῦνται τμηματικὰ καὶ τὰ τέλη δημοσιεύσεων στὴν Ἐφημερίδα τῆς Κυβερνήσεως, καθορίσθηκαν ἀπὸ 1 Ἰανουαρίου 1979 ὡς ἀκολούθως:

Α' ΕΤΗΣΙΕΣ ΣΥΝΔΡΟΜΕΣ

1. Γιὰ τὸ Τεῦχος Α'	Δραχ.	600
2. » » » Β'	»	700
3. » » » Γ'	»	500
4. » » » Δ'	»	1.000
5. » » » Νομικῶν Προσώπων Δ.Δ. κ.λπ.	»	500
6. » » » Παράρτημα	»	300
7. » » » Ἀνωνύμων Ἑταιρειῶν κ.λπ.	»	3.000
8. » » Δελτίο Ἐμπορικῆς καὶ Βιομηχανικῆς Ἰδιοκτησίας	»	200
9. Γιὰ ὅλα τὰ τεύχη καὶ τὸ Δ.Ε.Β.Ι.	»	6.000

Οἱ Δῆμοι καὶ οἱ Κοινότητες τοῦ Κράτους καταβάλλουν τὸ 1/2 τῶν ἀνωτέρω συνδρομῶν.

Ὑπὲρ τοῦ Ταμείου Ἀλληλοβοηθείας Προσωπικοῦ τοῦ Ἐθνικοῦ Τυπογραφείου (ΤΑΠΕΤ) ἀναλογοῦν τὰ ἑξῆς ποσά:

1. Γιὰ τὸ Τεῦχος Α'	Δραχ.	30
2. » » » Β'	»	35
3. » » » Γ'	»	25
4. » » » Δ'	»	50
5. » » » Νομικῶν Προσώπων Δημοσίου Δικαίου κ.λπ.	»	25
6. » » » Παράρτημα	»	15
7. » » » Ἀνωνύμων Ἑταιρειῶν κ.λπ.	»	150
8. » » Δελτίο Ἐμπ. καὶ Βιομ. Ἰδιοκτησίας	»	10
9. Γιὰ ὅλα τὰ τεύχη	»	300

Β'. ΤΙΜΗ ΦΥΛΛΩΝ

Ἡ τιμὴ πωλήσεως κάθε φύλλου, μέχρις 8 σελ., εἶναι 3 δρχ., ἀπὸ 9 ὡς 40 σελ. 8 δρχ., ἀπὸ 41 ὡς 80 σελ. 15 δρχ., ἀπὸ 81 σελ. καὶ ἄνω ἡ τιμὴ πωλήσεως κάθε φύλλου προσαυξάνεται κατὰ 15 δρχ. ἀνὰ 80 σελίδες.

Γ'. ΤΕΛΗ ΔΗΜΟΣΙΕΥΣΕΩΝ

Ι. Στὸ τεῦχος Ἀνωνύμων Ἑταιρειῶν καὶ Ἑταιρειῶν Περιωρισμένης Εὐθύνης:

Α' Δημοσιεύματα Ἀνωνύμων Ἑταιρειῶν:

1. Τῶν δικαστικῶν πράξεων	Δραχ.	400
2. Τῶν καταστατικῶν Ἀνωνύμων Ἑταιρειῶν	»	10.000
3. Τῶν τροποποιήσεων τῶν καταστατικῶν τῶν Ἀνωνύμων Ἑταιρειῶν	»	2.000
4. Τῶν ἀνακοινώσεων καὶ προσκλήσεων σὲ γενικὲς συνελεύσεις, τῶν κατὰ τὸ ἄρθρο 32 τοῦ Ν. 3221/24 γνωστοποιήσεων, τῶν ἀνακοινώσεων, ποὺ προβλέπονται ἀπὸ τὸ ἄρθρο 59 παρ. 3 τοῦ Ν.Δ. 400/70 «περὶ Ἀλλοδαπῶν Ἀσφαλιστικῶν Ἑταιρειῶν» καὶ τῶν ἀποφάσεων τοῦ Διοικητικοῦ Συμβουλίου τοῦ ΕΛΤΑ, ποὺ ἀναφέρονται σὲ προσωρινὲς διατάξεις	»	1.000
5. Τῶν ἰσολογισμῶν τῶν Ἀνωνύμων Ἑταιρειῶν	»	4.000
6. Τῶν συνοπτικῶν μηνιαίων καταστάσεων τῶν Τραπεζικῶν Ἑταιρειῶν	»	1.000
7. Τῶν ἀποφάσεων «περὶ ἐγκρίσεως τιμολογίων τῶν Ἀσφαλιστικῶν Ἑταιρειῶν»	»	600
8. Τῶν ὑπουργικῶν ἀποφάσεων «περὶ παροχῆς ἀδείας ἐπεκτάσεως τῶν ἐργασιῶν Ἀσφαλιστικῶν Ἑταιρειῶν», τῶν ἐκθέσεων περιουσιακῶν στοιχείων Ἀνωνύμων Ἑταιρειῶν γενικά, καὶ τῶν ἀποφάσεων τοῦ Δ.Σ. τοῦ ΕΛΤΑ, μὲ τὶς ὁποῖες ἐγκρίνονται καὶ δημοσιεύονται οἱ κανονισμοὶ αὐτοῦ	»	4.000
9. Τῶν ἀποφάσεων «περὶ παροχῆς πληρεξουσιότητος πρὸς ἀντιπροσώπευσιν ἐν Ἑλλάδι ἀλλοδαπῶν Ἑταιρειῶν» καὶ τῶν ἀποφάσεων «περὶ μεταβιβάσεως τοῦ χαρτοφυλακίου Ἀσφαλιστικῶν Ἑταιρειῶν κατὰ τὸ ἄρθρον 59 παρ. 1 τοῦ Ν.Δ. 400/70»	»	2.000
10. Τῶν ἀποφάσεων «περὶ συγχωνεύσεως Ἀνωνύμων Ἑταιρειῶν»	»	10.000
11. Τῶν ἀποφάσεων τῆς Ἐπιτροπῆς τοῦ Χρηματιστηρίου «περὶ εἰσαγωγῆς χρεωγράφων εἰς τὸ Χρηματιστήριον πρὸς διαπραγμάτευσιν, συμφώνως πρὸς τὰς διατάξεις τοῦ ἄρθρου 2 παρ. 3 Α.Ν. 148/67»	Δραχ.	1.000
12. Τῶν ἀποφάσεων τῆς Ἐπιτροπῆς κεφαλαιαγορᾶς «περὶ διαγραφῆς χρεωγράφων ἐκ τοῦ Χρηματιστηρίου, συμφώνως πρὸς τὰς διατάξεις τοῦ ἄρθρου 2 παρ. 4 Α.Ν. 148/1967»	»	1.000

Β'. Δημοσιεύματα Ἑταιρειῶν Περιωρισμένης Εὐθύνης:

1. Τῶν καταστατικῶν	»	1.000
2. Τῶν τροποποιήσεων τῶν καταστατικῶν	»	400
3. Τῶν ἀνακοινώσεων καὶ προσκλήσεων	»	200
4. Τῶν ἰσολογισμῶν	»	1.000
5. Τῶν ἐκθέσεων ἐκτιμήσεως περιουσιακῶν στοιχείων	»	1.000

Γ'. Δημοσιεύματα Ἀλληλασφαλιστικῶν Συνεταιρισμῶν - Ἀλληλασφαλιστικῶν Ταμείων καὶ Φιλανθρωπικῶν Σωματείων:

1. Τῶν ὑπουργικῶν ἀποφάσεων «περὶ χορηγήσεως ἀδείας λειτουργίας Ἀλληλασφαλιστικῶν Συνεταιρισμῶν - Ἀλληλασφαλιστικῶν Ταμείων»	»	1.000
2. Τῶν Ἰσολογισμῶν τῶν ἀνωτέρω Συνεταιρισμῶν, Ταμείων καὶ Σωματείων	»	1.000
ΙΙ. Στὸ Τέταρτο τεῦχος τῶν δικαστικῶν πράξεων, προσκλήσεων καὶ λοιπῶν δημοσιεύσεων	»	400

Τὸ ποσοστὸ ἐπὶ τῶν τελῶν δημοσιεύσεων στὸ Τεῦχος Ἀνωνύμων Ἑταιρειῶν καὶ Ἑταιρειῶν Περιωρισμένης Εὐθύνης, ποὺ πρέπει νὰ καταβάλλεται ὑπὲρ τοῦ Ταμείου Ἀλληλοβοηθείας Προσωπικοῦ Ἐθνικοῦ Τυπογραφείου (ΤΑΠΕΤ), ὁρίσθηκε γενικὰ σὲ 5 ο/ο.

Δ'. ΚΑΤΑΒΟΛΗ ΣΥΝΔΡΟΜΩΝ - ΤΕΛΩΝ ΔΗΜΟΣΙΕΥΣΕΩΝ ΚΑΙ ΠΟΣΟΣΤΩΝ Τ.Α.Π.Ε.Τ.

1. Οἱ συνδρομὲς τοῦ ἐσωτερικοῦ καὶ τὰ τέλη δημοσιεύσεων προκαταβάλλονται στὰ Δημόσια Ταμεῖα ἔναντι ἀποδεικτικοῦ εἰσπράξεως, τὸ ὁποῖο φροντίζει ὁ ἐνδιαφερόμενος νὰ τὸ στείλει στὴ Γενικὴ Δ/νση τοῦ Ἐθνικοῦ Τυπογραφείου.

2. Οἱ συνδρομὲς τοῦ ἐξωτερικοῦ εἶναι δυνατὸ νὰ στέλνονται καὶ σὲ ἀνάλογο συνάλλαγμα μὲ ἐπιταγὴ ἐπ' ὀνόματι τοῦ Διευθυντῆ τῶν Διοικητικῶν καὶ Οἰκονομικῶν Ὑποθέσεων τοῦ Ἐθνικοῦ Τυπογραφείου.

3. Τὸ ὑπὲρ τοῦ ΤΑΠΕΤ ποσοστὸ ἐπὶ τῶν ἀνωτέρω συνδρομῶν καὶ τελῶν δημοσιεύσεων καταβάλλεται ὡς ἑξῆς:

α) στὴν Ἀθήνα: στὸ Ταμεῖο τοῦ ΤΑΠΕΤ (Κατάστημα Ἐθνικοῦ Τυπογραφείου),

β) στὶς ὑπόλοιπες πόλεις τοῦ Κράτους: στὰ Δημόσια Ταμεῖα καὶ ἀποδίδεται στὸ ΤΑΠΕΤ σύμφωνα μὲ τὶς 192378/3639/1947(ΡΟΝΕΟ 185) καὶ 178048/5321/31.7.65 (ΡΟΝΕΟ 139) ἐγκύκλιες διαταγὲς τοῦ Γ.Λ.Κ.,

γ) στὶς περιπτώσεις συνδρομῶν ἐξωτερικοῦ: ὅταν ἡ ἀποστολή τους γίνεται μὲ ἐπιταγὲς μαζί μ' αὐτὲς στέλνεται καὶ τὸ ὑπὲρ τοῦ ΤΑΠΕΤ ποσοστό.

Ὁ Γενικὸς Διευθυντὴς
ΑΘΑΝ. ΠΑΝ. ΣΠΗΛΙΟΠΟΥΛΟΣ

ΑΠΟ ΤΟ ΕΘΝΙΚΟ ΤΥΠΟΓΡΑΦΕΙΟ